


ПЛАН-СХЕМА УСТРОЙСТВА СПОРТИВНОЙ ПЛОЩАДКИ У ДОМА №113  
ПО УЛ. ЛЕНИНА В Г. ИЗОБИЛЬНОМ  
М 1:1000

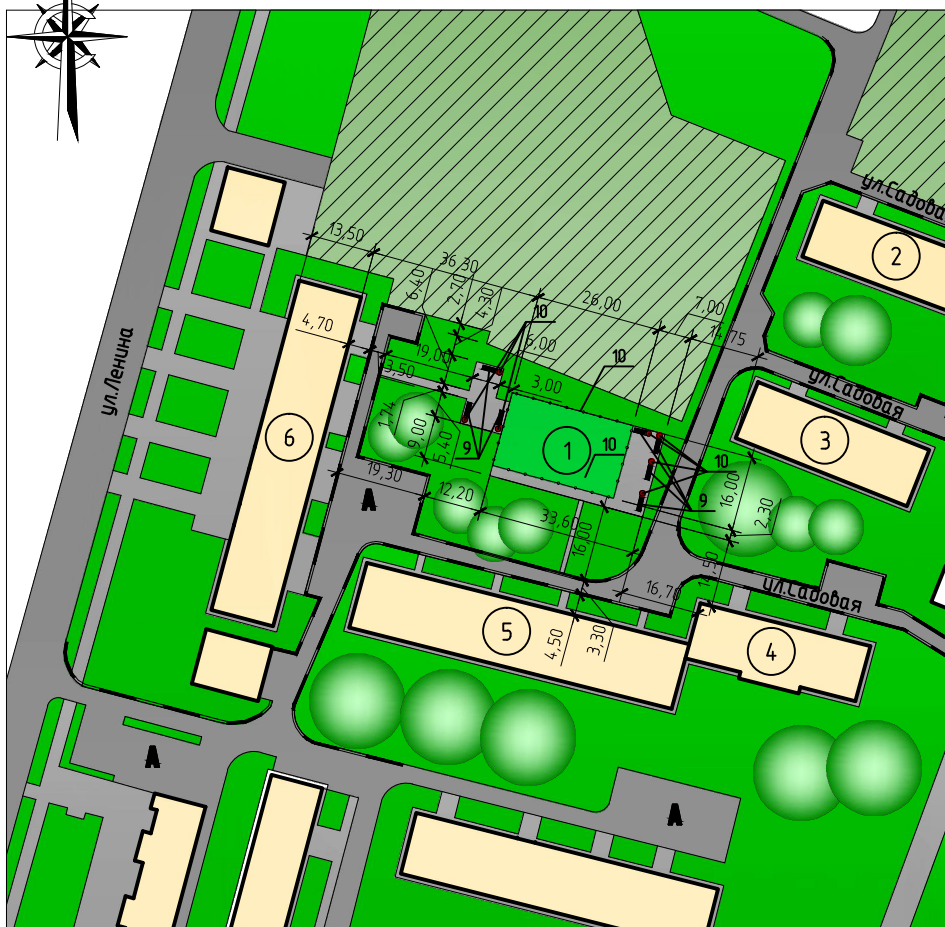

ЭКСПЛИКАЦИЯ ЗДАНИЙ И СООРУЖЕНИЙ

| № п./п. | Наименование.                 | Этаж-ть | Площадь, м² | Примечание   |
|---------|-------------------------------|---------|-------------|--------------|
| 1       | Спортивная площадка           | -       | 416.0       | Существующее |
| 2       | Жилой дом № 56 по ул. Садовой | 5       | 2632.1      | Существующее |
| 3       | Жилой дом № 58 по ул. Садовой | 5       | 2255.2      | Существующее |
| 4       | Жилой дом № 60 по ул. Садовой | 5       | 2421.0      | Существующее |
| 5       | Жилой дом № 113 по ул. Ленина | 5       | 5095.0      | Существующее |
| 6       | Жилой дом № 111 по ул. Ленина | 5       |             | Существующее |

ВЕДОМОСТЬ ПРОЕЗДОВ И ПЛОЩАДОК

| № п./п. | Наименование.      | Тип | Площадь, м² | Примеч. |
|---------|--------------------|-----|-------------|---------|
| 7       | Покрытие "Эластур" | 1   | 416.0       |         |
| 8       | Ограждение         | 2   | 82          | п.м.    |

ВЕДОМОСТЬ ЭЛЕМЕНТОВ БЛАГОУСТРОЙСТВА

| № п./п. | Наименование. | Ед. изм. | Кол-во | Примечание |
|---------|---------------|----------|--------|------------|
| 9       | Скамейки      | шт       | 7      | на заказ   |
| 10      | Урны          | шт       | 7      | на заказ   |

УСЛОВНЫЕ ОБОЗНАЧЕНИЯ:

| Изображение на плане | Наименование                     | Изображение на плане | Наименование                   |
|----------------------|----------------------------------|----------------------|--------------------------------|
|                      | Здания и строения существующие   |                      | Бортовой камень БР 100.30.18   |
|                      | Асфальтобетонное покрытие, тип 2 |                      | Место для парковки автомобилей |
|                      | Асфальтобетонное покрытие, тип 1 |                      | Газон                          |
|                      | Частный сектор                   |                      | Лиственные деревья             |
|                      | Урны                             |                      | Скамейка                       |

УТВЕРЖДАЮ:

Глава Администрации города Изобильного \_\_\_\_\_ Н.А. Грудин

| Изм.       | Кол.ч. | Лист | № док. | Подп. | Дата | Устройство спортивной площадки у дома №113 по ул. Ленина в г.Изобильном      |      |        |
|------------|--------|------|--------|-------|------|--|------|--------|
| Директор   |        |      |        |       |      | Стадия   | Лист | Листов |
| ГИП        |        |      |        |       |      | ЭП   | 1    |        |
| Архитектор |        |      |        |       |      | План-схема благоустройства территории "ООО"Архитектура и Градостроительство" |      |        |
| Исполнил   |        |      |        |       |      |  |      |        |

Копировал

А3

Согласовано

Имя, № подл. Подп. и дата. Взам. инб. №