


ВИД НА РЕМОНТИРУЕМЫЙ УЧАСТОК С ЮГО-ВОСТОЧНОГО НАПРАВЛЕНИЯ

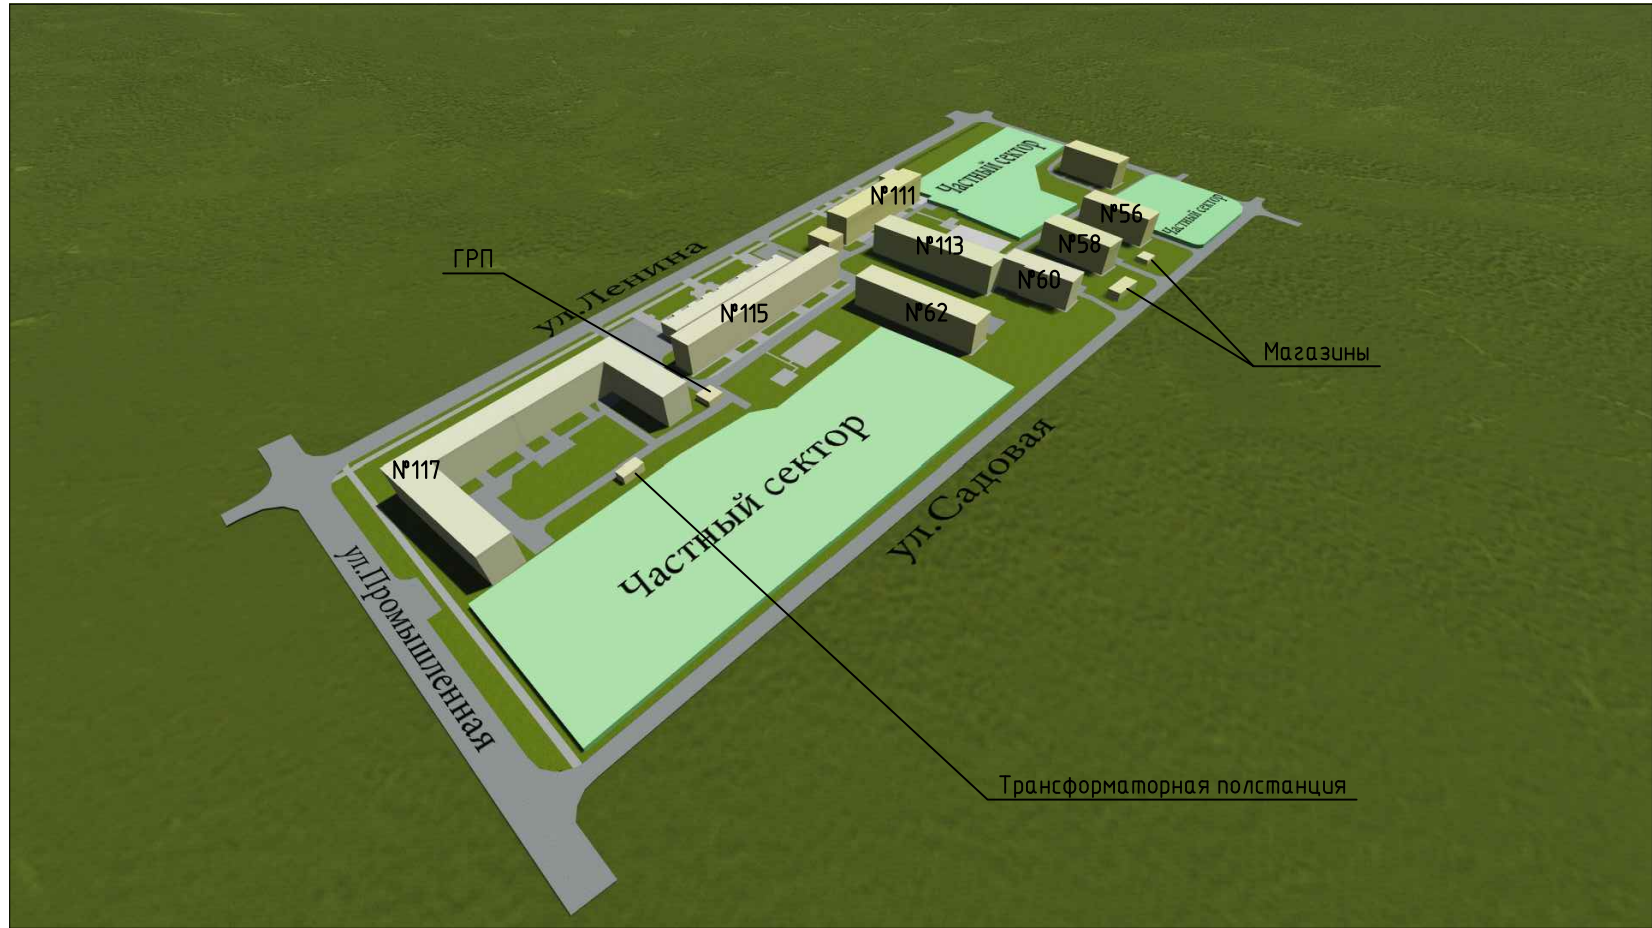

| | | | | |
|--------------|--------------|--------------|--|--|
| Согласовано | | | | |
| | | | | |
| | | | | |
| | | | | |
| | | | | |
| Инв. № подл. | Подп. и дата | Взам. инв. № | | |
| | | | | |

| | | | | | | | | | |
|------------|---------|--------------|--------|-------|------|--|--|------|--------|
| | | | | | | Ремонт дворовых территорий и проездов к многоквартирным жилым домам по ул. Ленина №117, №115, №113, №111, ул. Садовой №60, №58 в г. Изобильном | | | |
| Изм. | Кол.уч. | Лист | № док. | Подп. | Дата | | | | |
| Директор | | Харина Д. С. | | | | Вид на ремонтируемый участок с юго-восточного направления | Стадия | Лист | Листов |
| ГИП | | Харина Д. С. | | | | | | 2 | |
| Архитектор | | | | | | | ООО "Архитектура и Градостроительство" | | |
| Исполнил | | Мингалева | | | | | | | |