


ВИД НА РЕМОНТИРУЕМЫЙ УЧАСТОК С СЕВЕРО-ВОСТОЧНОГО НАПРАВЛЕНИЯ

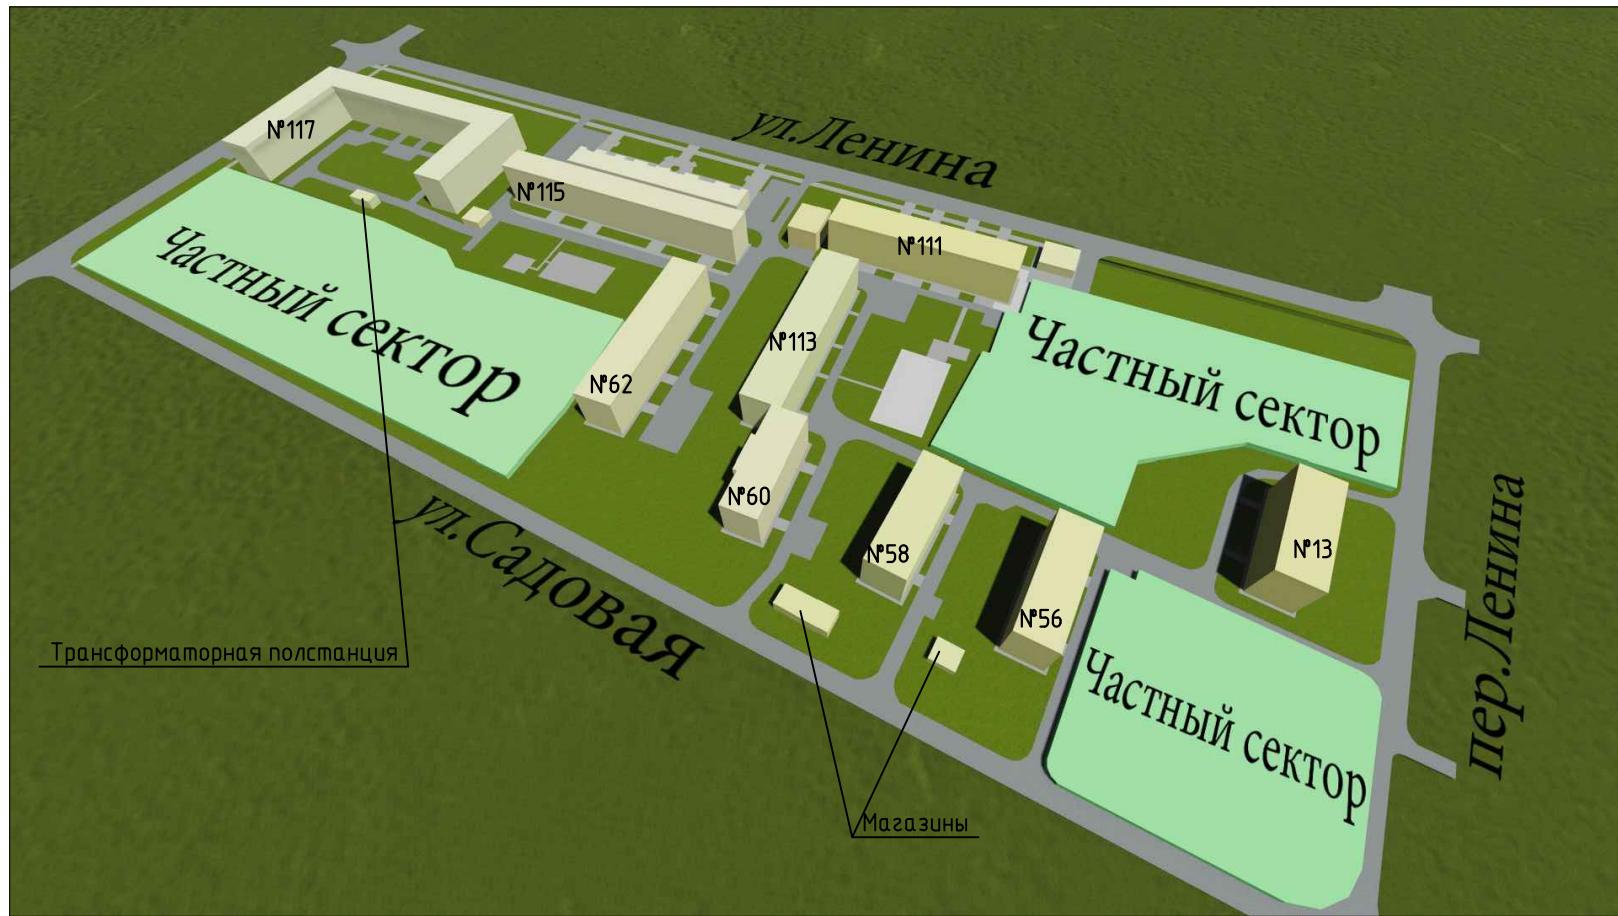

Согласовано			
Инв. № подл.	Подп. и дата	Взам. инв. №	

Изм.	Кол.уч.	Лист	№ док.	Подп.	Дата
Директор		Харина Д. С.			
ГИП		Харина Д. С.			
Архитектор					
Исполнил		Мингалева			

Ремонт дворовых территорий и проездов к многоквартирным жилым домам по ул. Ленина №117, №115, №113, №111, ул. Садовой №60, №58 в г. Изобильном		
Стадия	Лист	Листов
	3	
000" Архитектура и Градостроительство"		

Вид на ремонтируемый участок с северо-восточного направления