


ПЛАН- СХЕМА РЕМОНТ ПЛОЩАДКИ МЕМОРИАЛА "ОГОНЬ ВЕЧНОЙ СЛАВЫ",  
РАСПОЛОЖЕННОГО В ПКЮ Г. ИЗОБИЛЬНОГО

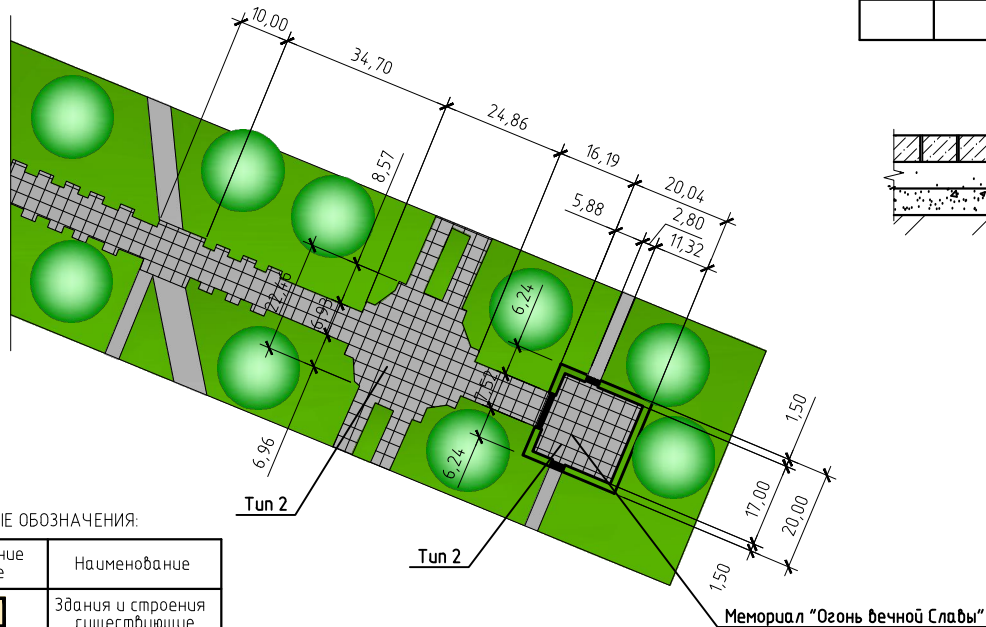


УСЛОВНЫЕ ОБОЗНАЧЕНИЯ:

Изображение на плане	Наименование
	Здания и строения существующие
	Асфальтобетонное покрытие, Тип 1
	Брусчатое покрытие Тип 2
	Газон
	Лиственные деревья

ВЕДОМОСТЬ ПЛОЩАДОК

№ п.п.	Наименование	Тип	Площадь, м <sup>2</sup>	Примеч.
1	Брусчатое покрытие площадки мемориала "Огонь вечной Славы"		218.5	


ПОКРЫТИЕ ТРОТУАРОВ БЕТОННОЙ ПЛИТКОЙ (ТИП 2)

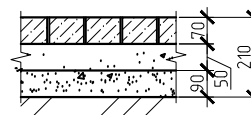

Покрытие из брусчатки (плитка тротуарная) ГОСТ 17608-91  
Основа из щебня, стабилизированного цементом из расчета 100кг/м<sup>3</sup> на слое песка мелкого для оснований (ГОСТ 8736-93) толщиной 10 см.  
Уплотненный грунт

КОНСТРУКЦИЯ ПОКРЫТИЯ ТРОТУАРНОЙ ПЛИТКОЙ (ТИП 2)

Брусчатка (плитка тротуарная) ГОСТ 17608-91  
Песчано-гравийная смесь укрепленная 10 % цементом М150 по ГОСТ 23558-79  
Песчаная подготовка - 50 мм  
Уплотненный грунт (К упл.=0.95 от максимальной плотности У упл. =1.58-1.160 т/м

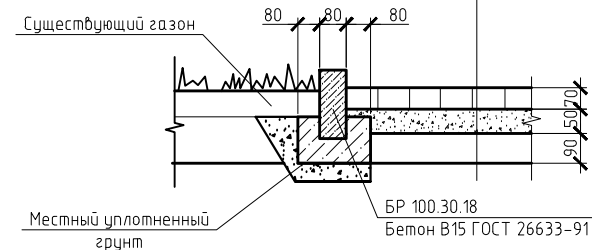

Согласовано

Взам. инв. №

Подп. и дата

Инв. № подл.

УТВЕРЖДАЮ:

Глава Администрации города Изобильного \_\_\_\_\_ Н.А. Грудин

Ремонт площадки мемориала "Огонь вечной Славы",  
расположенного в ПКЮ г.Изобильного

Изм.	Кол.уч.	Лист	№ док.	Подп.	Дата	Стадия	Лист	Листов
Директор	Харина Д. С.					ЭП	1	
ГИП	Харина Д. С.							
Архитектор								
Исполнил	Мингалева							
План-схема благоустройства территории						ООО "Архитектура и Градостроительство"		

Копировал

А3