
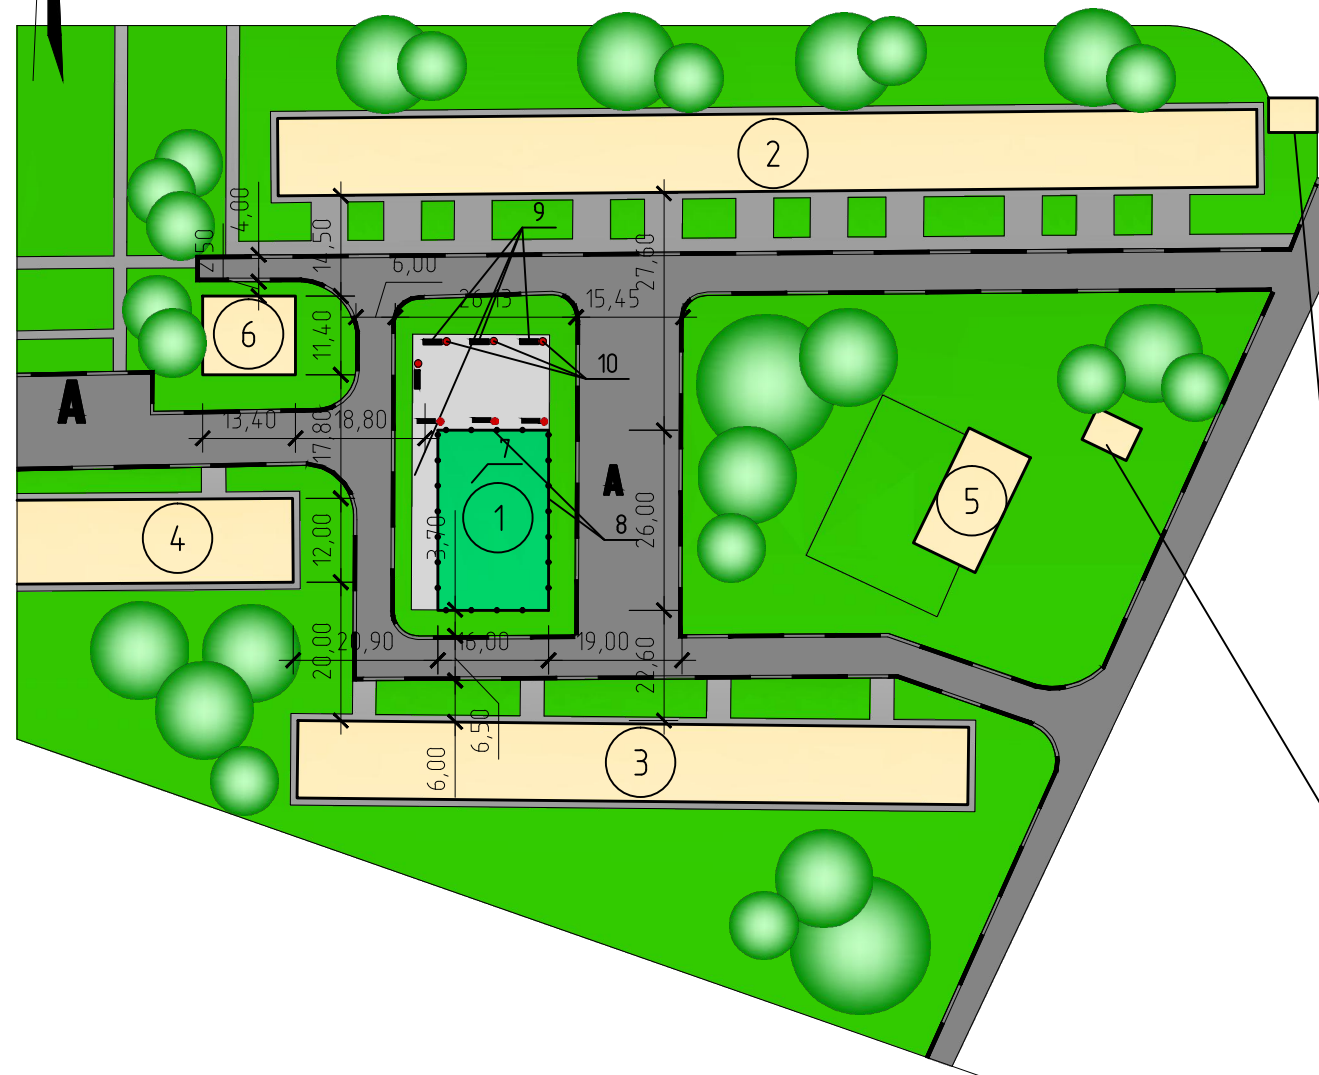


ПЛАН-СХЕМА УСТРОЙСТВА СПОРТИВНОЙ ПЛОЩАДКИ МЕЖДУ ДОМАМИ № 2Б ПО УЛ.Р.ЛЮКСЕМБУРГ И №7А ПО УЛ. ЛОПАТИНА В Г. ИЗОБИЛЬНОМ

М 1:1000

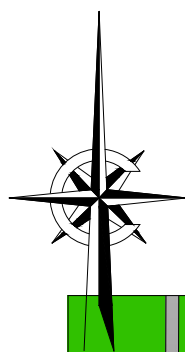

ЭКСПЛИКАЦИЯ ЗДАНИЙ И СООРУЖЕНИЙ

№ п./п.	Наименование.	Этаж-ть	Площадь, м ²	Примечание
1	Спортивная площадка	-	416.0	Существующее
2	Жилой дом № 2 Б по ул. Р.Люксембург	9	6050.3	Существующее
3	Жилой дом № 7 А по ул. Лопатина	9	8780.0	Существующее
4	Жилой дом № 337 А по ул. Доватора	9	6307.2	Существующее
5	Частное домовладение по ул.Лопатина	1		Существующее
6	Трансформаторная подстанция	1		Существующее

ВЕДОМОСТЬ ПРОЕЗДОВ И ПЛОЩАДОК

№ п./п.	Наименование.	Тип	Площадь, м ²	Примеч.
7	Покрытие "Эластур"	1	416.0	
8	Ограждение	2	82	п.м.

ВЕДОМОСТЬ ЭЛЕМЕНТОВ БЛАГОУСТРОЙСТВА

№ п./п.	Наименование.	Ед. изм.	Кол-во	Примечание
9	Скамейки	шт	7	на заказ
10	Урны	шт	6	на заказ

УСЛОВНЫЕ ОБОЗНАЧЕНИЯ:

Изображение на плане	Наименование	Изображение на плане	Наименование
	Здания и строения существующие		Бортовой камень БР 100.30.18
	Асфальтобетонное покрытие, тип 2	A	Место для парковки автомобилей
	Асфальтобетонное покрытие, тип 1		Газон
	Скамейки		Лиственные деревья
	Урны		

Торговые павильоны

Согласовано

Инв. № подл. Подп. и дата. Взам. инв. №

УТВЕРЖДАЮ:

Глава Администрации города Изобильного _____ Н.А. Грдин

						Устройство спортивной площадки между домами №2 Б по ул.Р.Люксембург и № 7А по ул.Лопатина в г.Изобильном		
Изм.	Кол.уч.	Лист	№ док.	Подп.	Дата	Стадия	Лист	Листов
Директор						ЭП	1	
ГИП								
Архитектор								
Исполнил								
						План-схема благоустройства территории ООО "Архитектура и Градостроительство"		

Копиробал

А3