


СИТУАЦИОННЫЙ ПЛАН

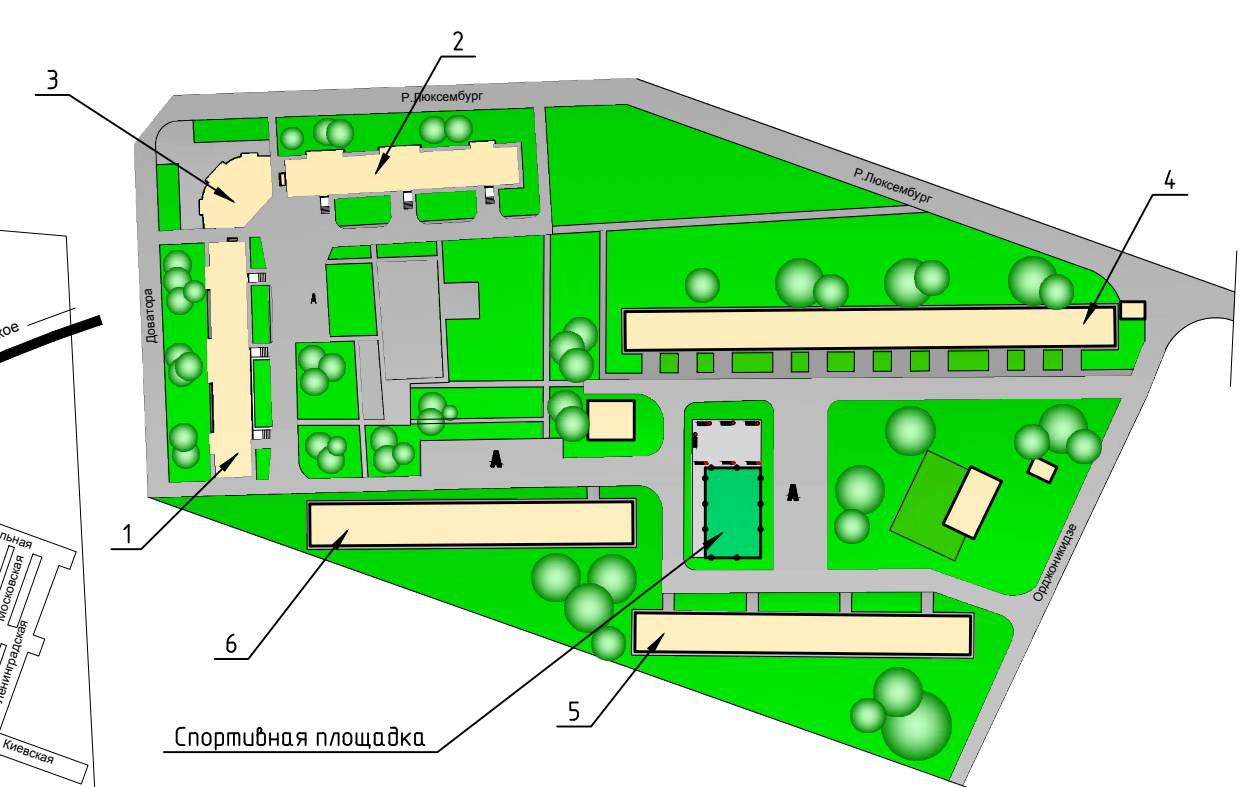

СИТУАЦИОННЫЙ ПЛАН М 1:2000



ЭКСПЛИКАЦИЯ ЗДАНИЙ И СООРУЖЕНИЙ

№ п./п.	Наименование.	Этаж-ть	Площадь, м ²	Примечание
1	Жилой дом № 335А по ул. Доватора	9	5965.6	Существующее
2	Жилой дом № 2А по ул. Р.Люксембург	9	6193.5	Существующее
3	Банк	1		Существующее
4	Жилой дом № 2 Б по ул. Р.Люксембург	9	6050.3	Существующее
5	Жилой дом № 7 А по ул. Лопатина	9	8780.0	Существующее
6	Жилой дом № 337 А по ул. Доватора	9	6307.2	Существующее

Согласовано

Инв. № подл.	Подп. и дата.	Взам. инв. №

Изм.	Кол.уч.	Лист	№ док.	Подп.	Дата	План-схемы по благоустройству внутридворовых проездов и площадки в мкр. Южный в г.Изобильном		
Директор	Харина Д. С.					Стадия	Лист	Листов
ГИП	Харина Д. С.					ЭП		
Архитектор						Ситуационные планы		
Исполнил	Мингалева					ООО "Архитектура и Градостроительство"		