



СХЕМА БЛАГОУСТРОЙСТВА ТЕРРИТОРИИ

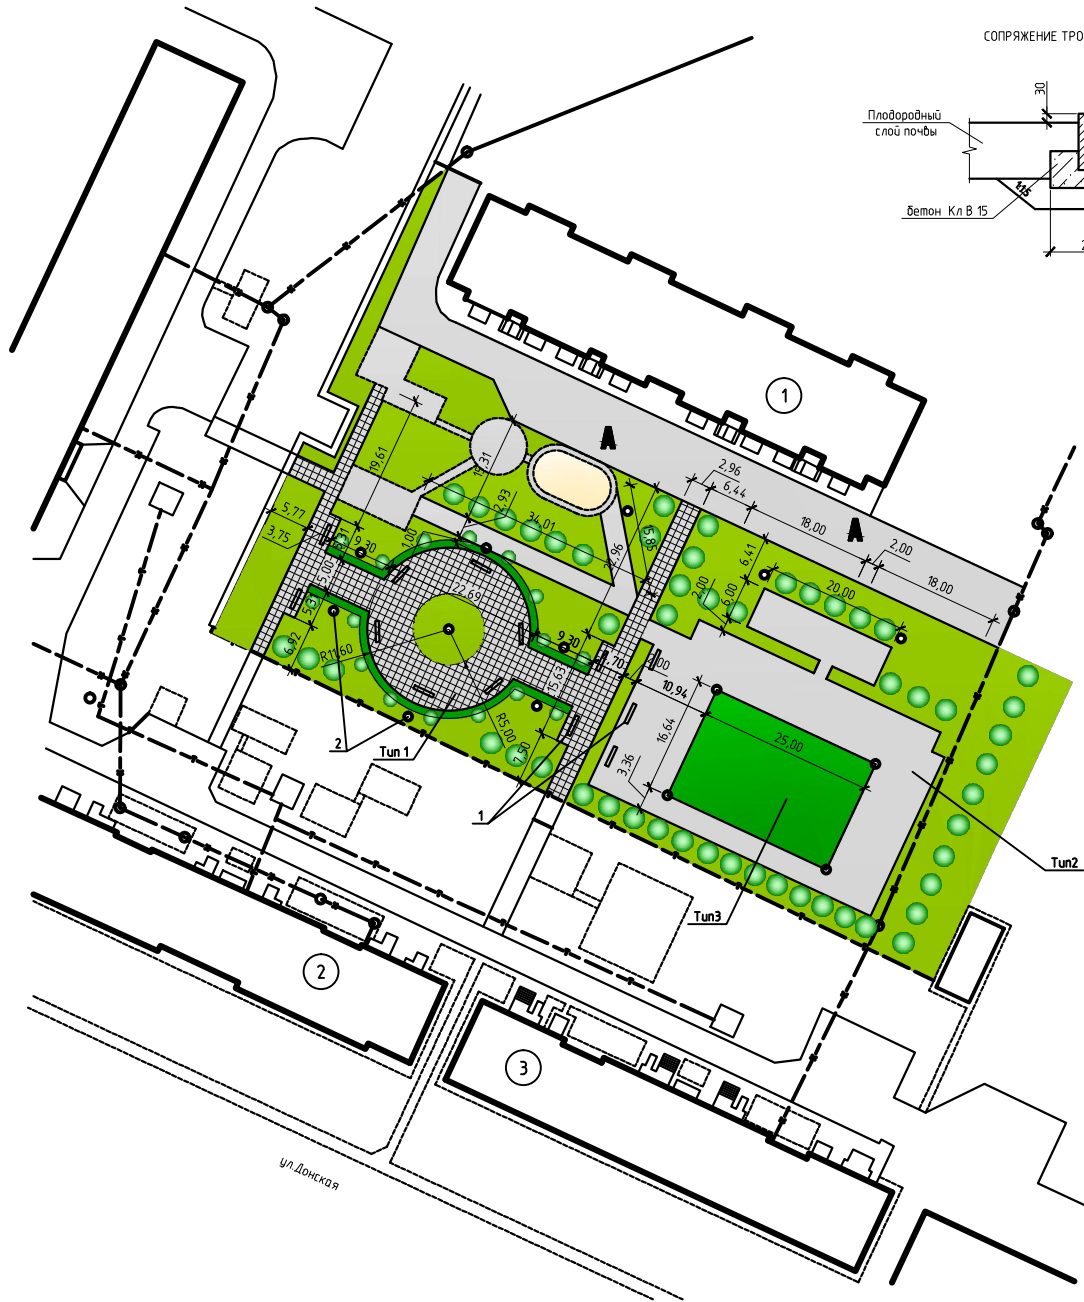

СОПРЯЖЕНИЕ ТРОТУАРА С ГАЗОНОМ

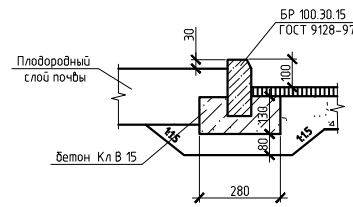

ЭКСПЛИКАЦИЯ ЗДАНИЙ И СООРУЖЕНИЙ

№ п.п.	Наименование.	Этаж-ть	Площадь, м ²	Примечание
1	Жилой дом	5		Существующее
2	Жилой дом	5	-	Существующее
3	Жилой дом	5	-	Существующее

ВЕДОМОСТЬ ЭЛЕМЕНТОВ ОЗЕЛЕНЕНИЯ

№ п.п.	Наименование.	Возр.	Ед. изм.	Количество		Примеч.
				На участке	Вне участка	
1	Лиственные деревья	саженец	шт.	50	-	
2	Кустарников	саженец	шт.	20	-	
3	Цветники (многолетники)		м ²	-	-	
4	Вазоны (многолетники)		м ²	-	-	
5	Газоны (сохраняемые)		м ²			сущ.

ВЕДОМОСТЬ ПРОЕЗДОВ И ПЛОЩАДОК

№ п.п.	Наименование.	Тип	Площадь, м ²	Примеч.
1	Асфальтовое покрытие		820.0	
2	Тротуарная плитка		1100.0	
3	Бортовой камень		408	п.м.
4	Покрытие "Эластур"		416.0	


ВЕДОМОСТЬ ЭЛЕМЕНТОВ БЛАГОУСТРОЙСТВА

№ п.п.	Наименование.	Ед. изм.	Кол-во	Примечание
1	Скамейки	шт	14	на заказ
2	Парковые фонари	шт	9	на заказ
3	Урны	шт	14	на заказ

УСЛОВНЫЕ ОБОЗНАЧЕНИЯ:

Изображение на плане	Наименование	Изображение на плане	Наименование
	Проектируемое здание		Бортовой камень БР 100.30.18
	Существующие здания и сооружения		Место для парковки автомобилей
	Тротуарная плитка покрытие, тип 3		Газон
	Асфальтобетонное покрытие, тип 2		Лиственные деревья
	Урны		Кустарники

ПОКРЫТИЕ ТРОТУАРНОЙ ПЛИТКОЙ Tun 1

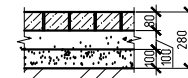

Покрытие из бетонных тротуарных плит марки 1Ф16.10 ГОСТ 17608-91
Основание из щебня, стабилизированного цементом из расчета 100кг/м³ на слое песка мелкого для оснований (ГОСТ 8736-93) толщиной 10 см.
Уплотненный грунт

ПОКРЫТИЕ АСФАЛЬТОБЕТОННОЕ Tun 2



Покрытие из песчаного асфальтобетона типа Д ГОСТ 9128-97 на битуме БНД 60/90 толщина слоя - 3см
Основание из песчано-гравийной смеси марки С-4 ГОСТ 25607-94 толщина слоя 15 см
Уплотненный грунт

Согласовано

Имя, И.Ф.И., Подпись, и дата

Имя, И.Ф.И., Подпись, и дата

Изм.	Км.чл.	Лист	№ док.	Подп.	Дата	Спортивная площадка с благоустройством зоны отдыха Ставропольский край, Изобильненский район, Изобильный м-н "Радуга"		
Директор	Харина Д.С.					Стадия	Лист	Листов
ГИП	Харина Д.С.					ЭП		
Архитектор								
Исполнил	Миналева							
Схема благоустройства территории						0007"Архитектура и Градостроительство"		

Копировал

A2